


TOKYO FM HALL 吊物図

縮尺 1/100

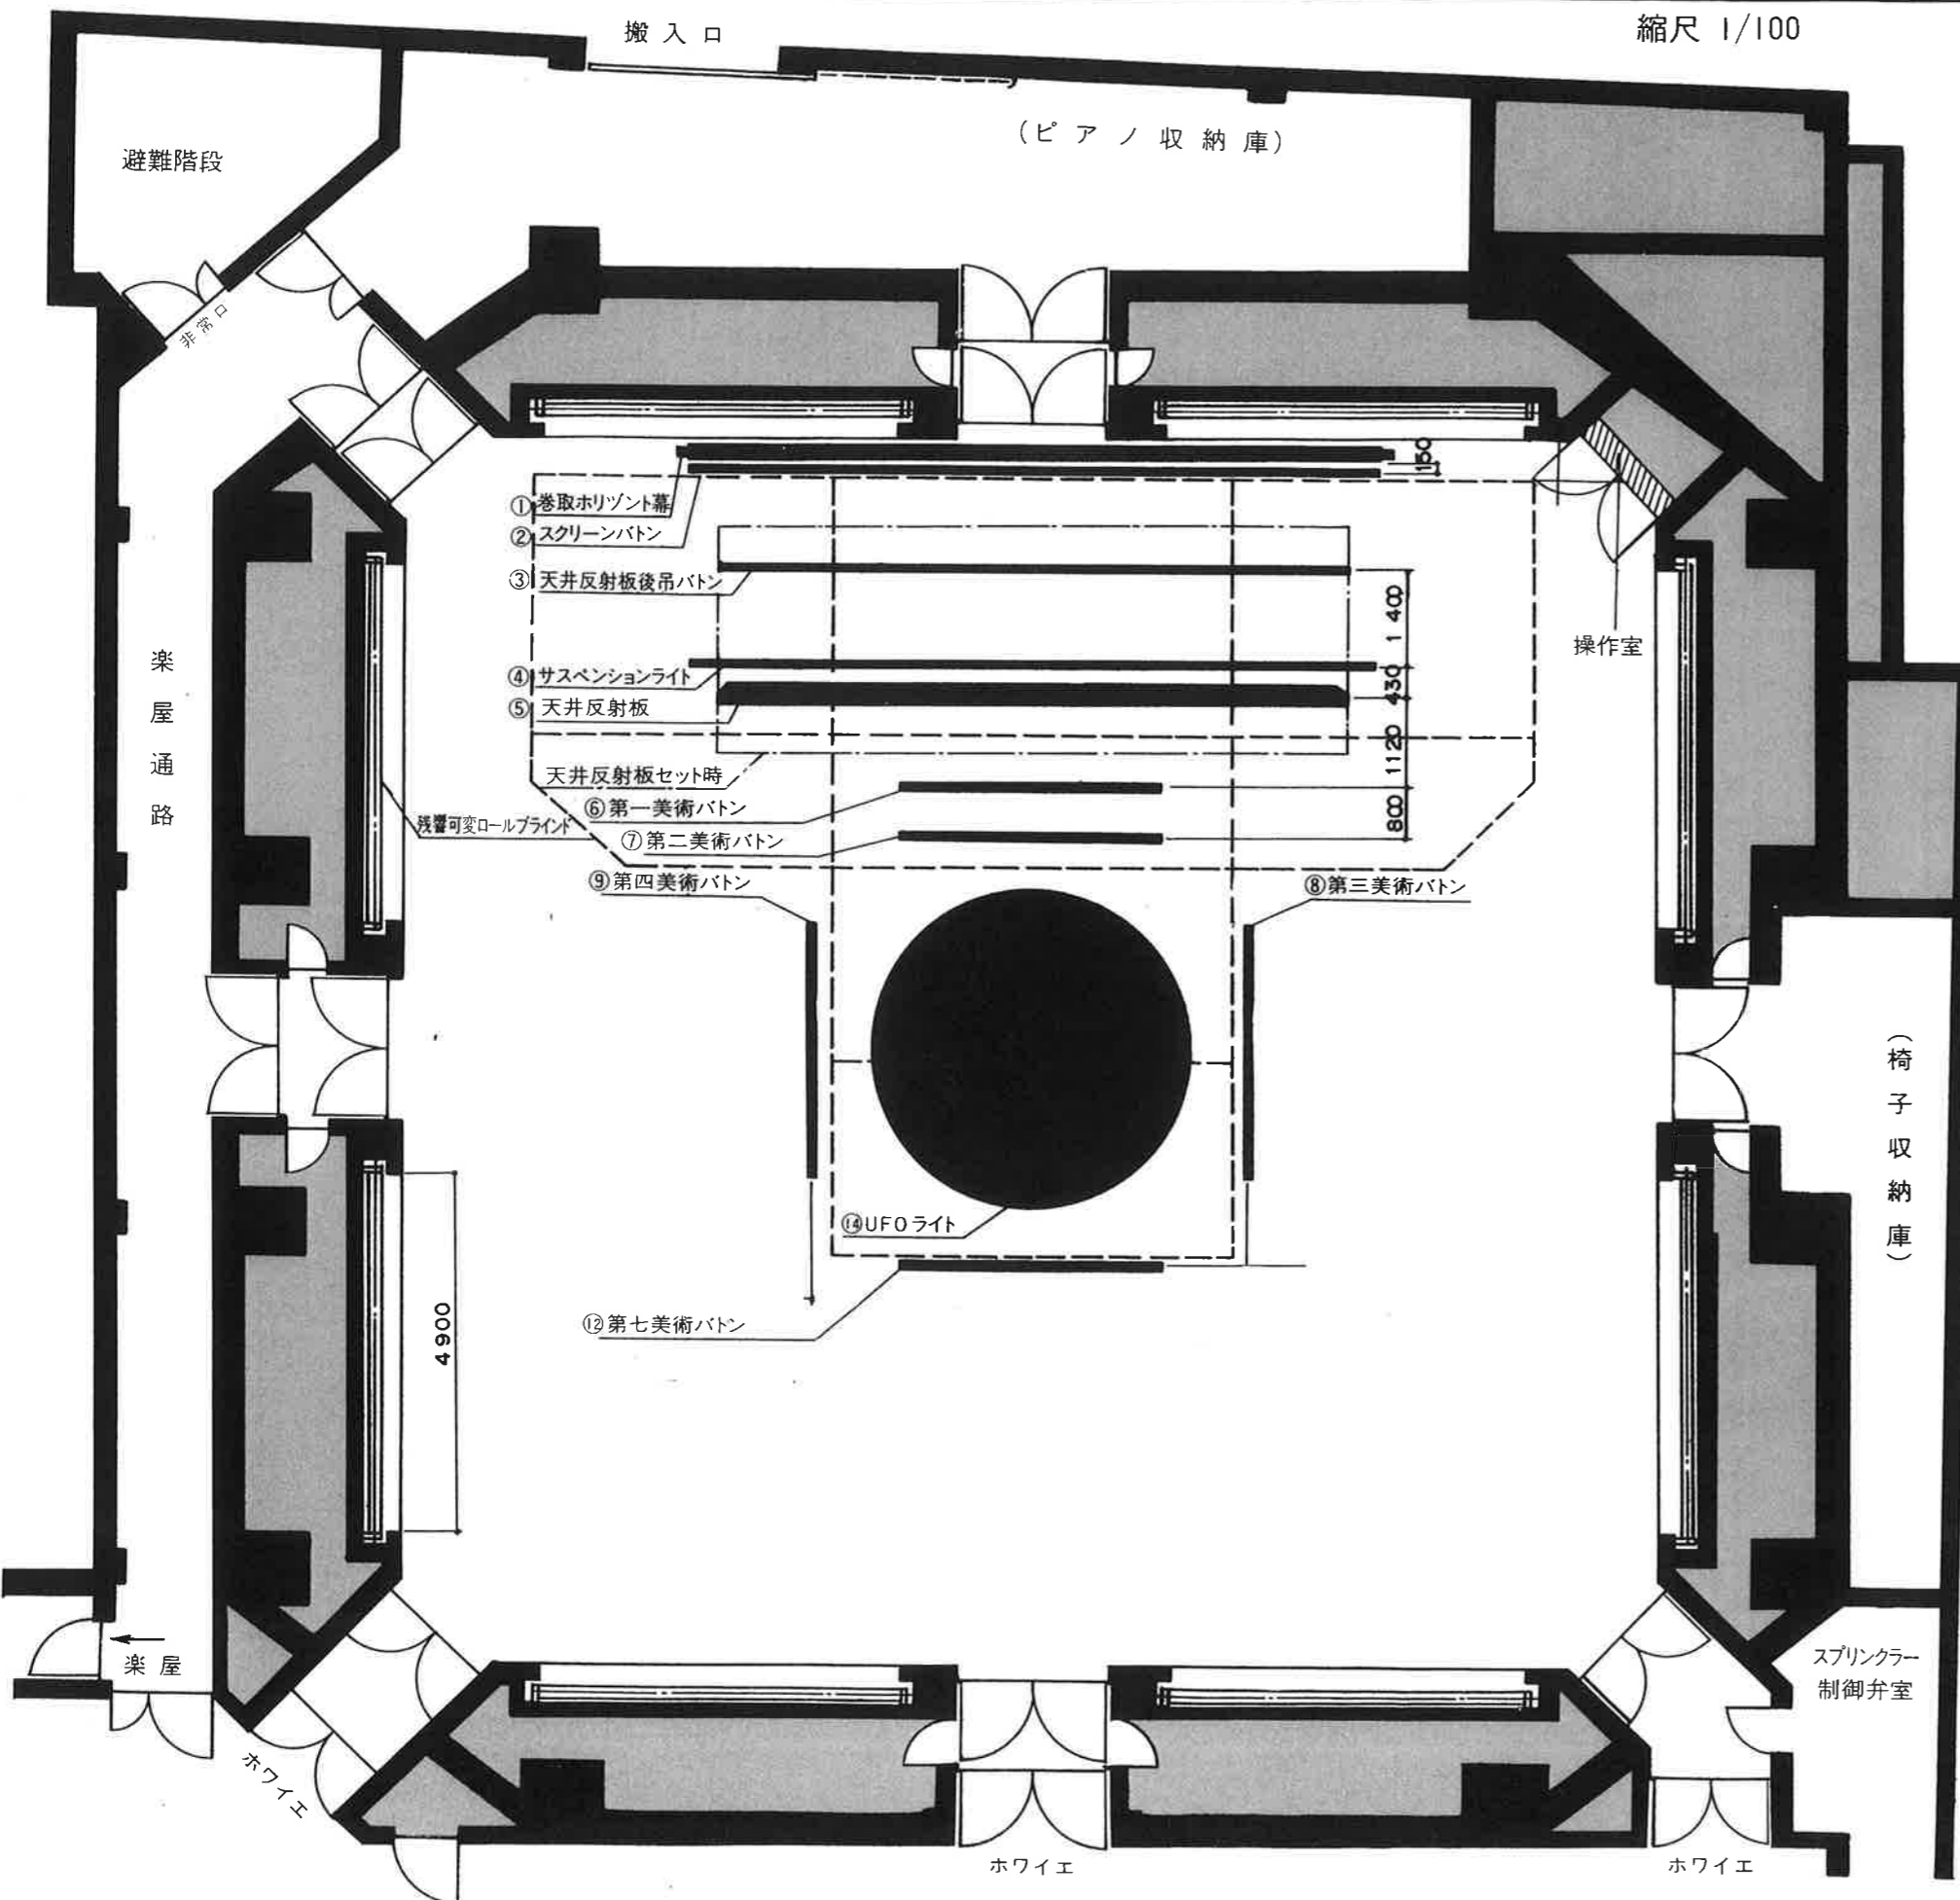

ホール諸元

間口	17,000 ^{mm}
奥行	17,000 ^{mm}
ギャラリーまでの高さ	8,200 ^{mm}
すの子までの高さ	13,400 ^{mm}

吊物装置仕様

No.	名称	長さ(mm)	最大荷重(kg)	型式
1	巻取水平幕	9,400		電動ワイヤー式
2	スクリーンバトン	9,400	200	*
3	天井反射板後吊バトン	8,500	600	*
4	サスペンションライト	9,300	500	*
5	天井反射板	W8,500 D3,300		*
6	第一美術バトン	3,500	100	*
7	第二美術バトン	*	*	*
8	第三美術バトン	*	*	*
9	第四美術バトン	*	*	*
10		*	*	*
11		*	*	*
12	第七美術バトン	*	*	*
13		*	*	*
14	U-F-Oライト	φ4,200		*