

# TOKYO FM ホール 照明回路図

2010年5月28日現在

純直 20A  
(A型1口)

純直 20A  
(A型1口)

GC  
68  
69  
70  
71

GC | 51 | 50 | 49 | 48

GC | 75 | 74 | 73 | 72

GC | 55 | 54 | 53 | 52


GC  
79  
78  
77  
76

GC  
59  
58  
57  
56

GC  
83  
82  
81  
80

GC  
44  
45  
46  
47

GC  
64  
65  
66  
67

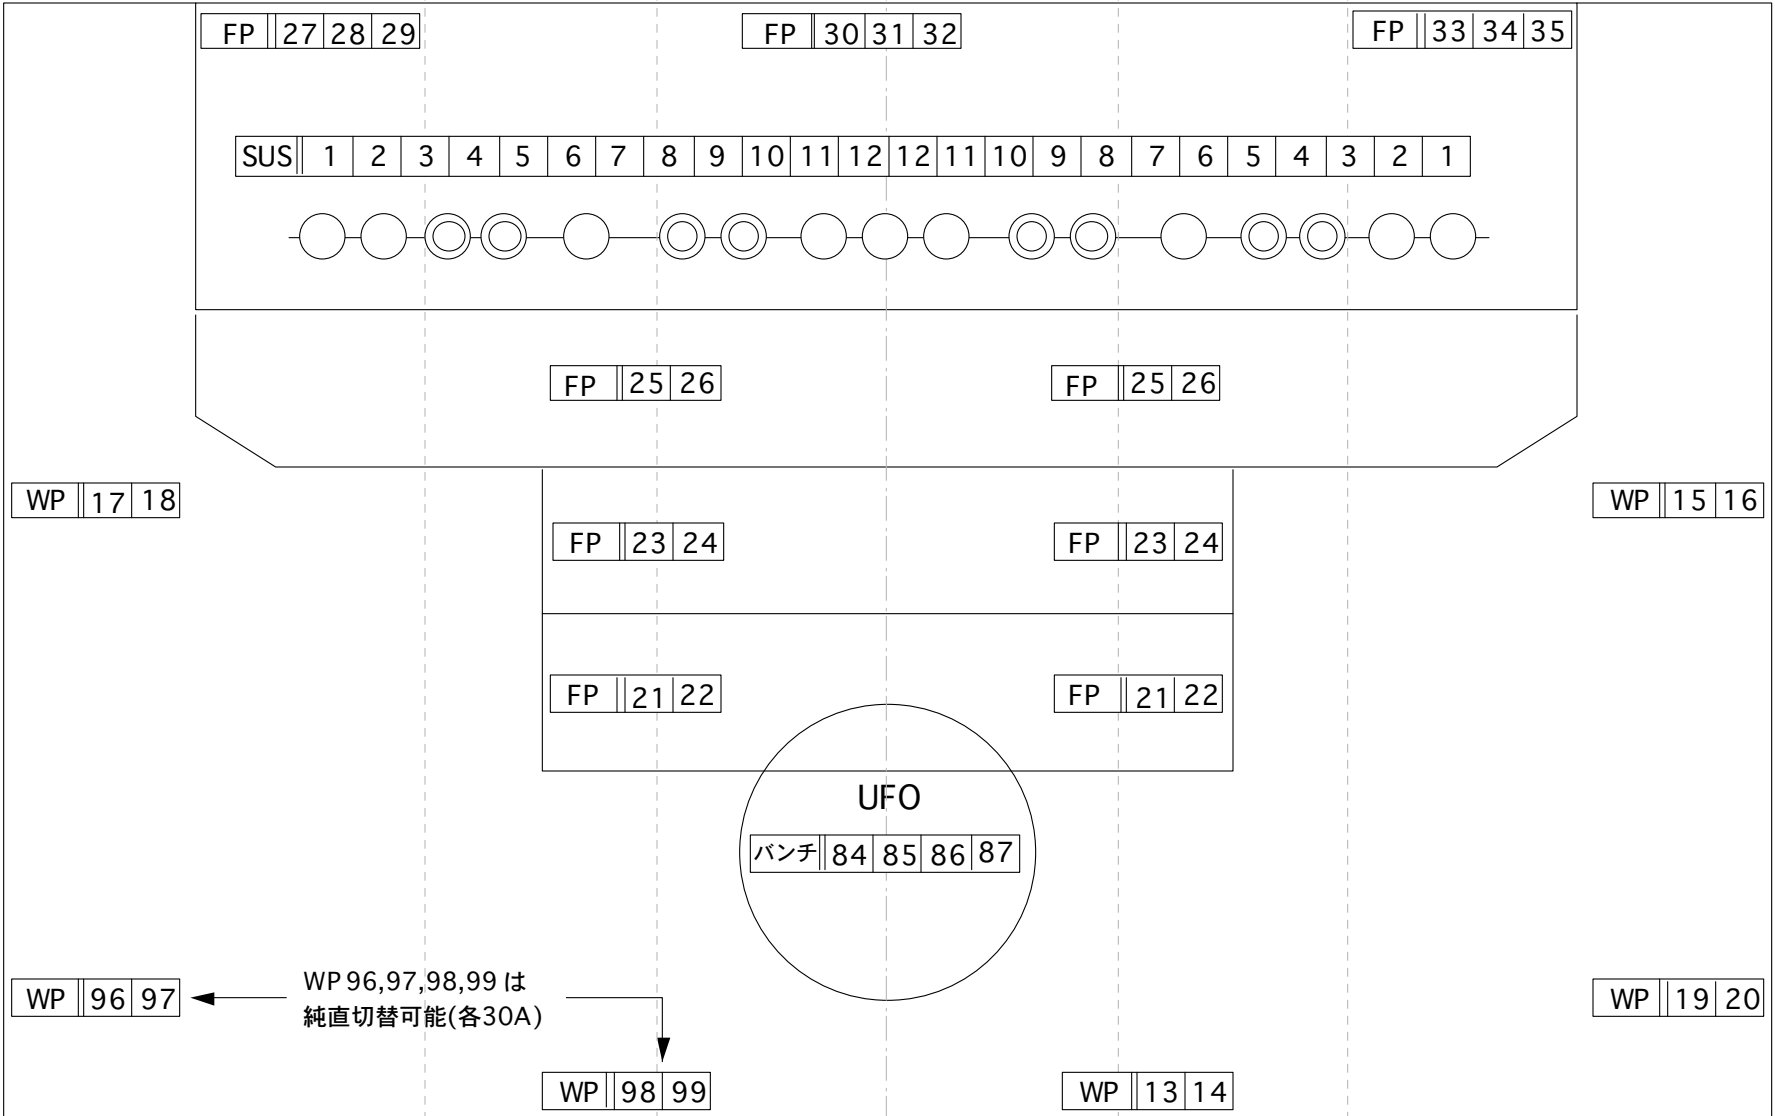

(S-436)

(S-436)

WP 96,97,98,99 は  
純直切替可能(各30A)

1kwクセノン

GC | 40 | 41 | 42 | 43

GC | 60 | 61 | 62 | 63

GC | 36 | 37 | 38 | 39